




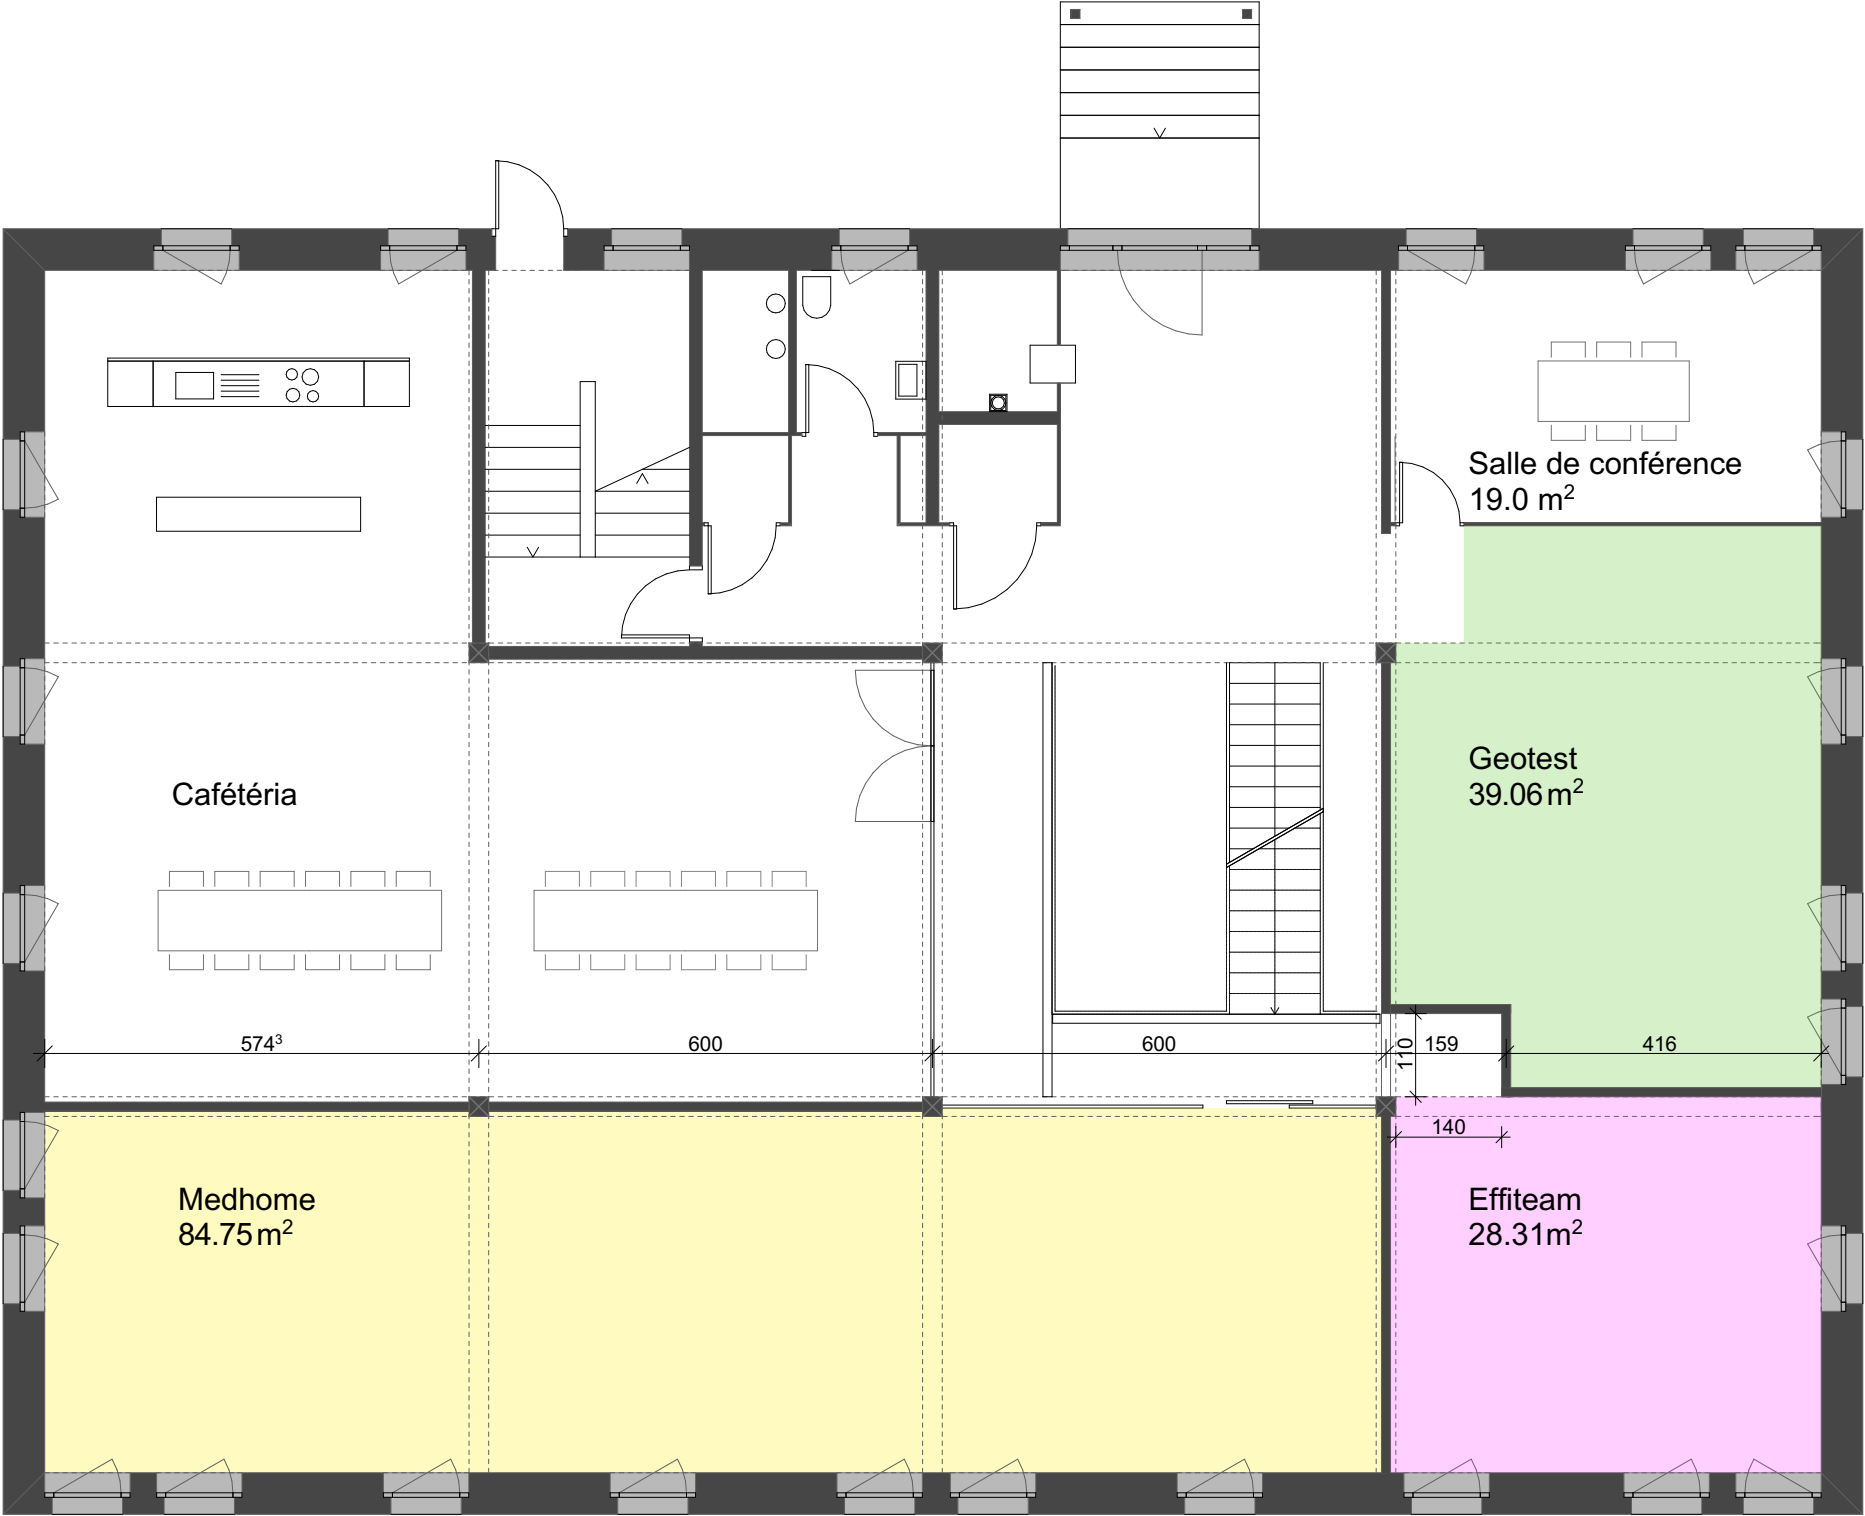

LUTZarchitectes	Rez	01.2
	greenoffices	ech. 1:100 modifié le date 16 01 2024 format (A3) 42/29.4 dessin dh
	lutz associés sàrl - rue jean prouvé 14 - ch - 1762 givisiez t. 026 469 74 00 - f. 026 469 74 09 - office@lutz-architectes.ch - www.lutz-architectes.ch	

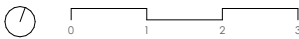

LUTZarchitectes	1er étage	01.3
	greenoffices	ech. 1:100
		modifié le
		date 16 01 2024
	lutz associés sàrl - rue jean prouvé 14 - ch - 1762 givisiez t. 026 469 74 00 - f. 026 469 74 09 - office@lutz-architectes.ch - www.lutz-architectes.ch	format (A3) 42/29.4
		dessin dh

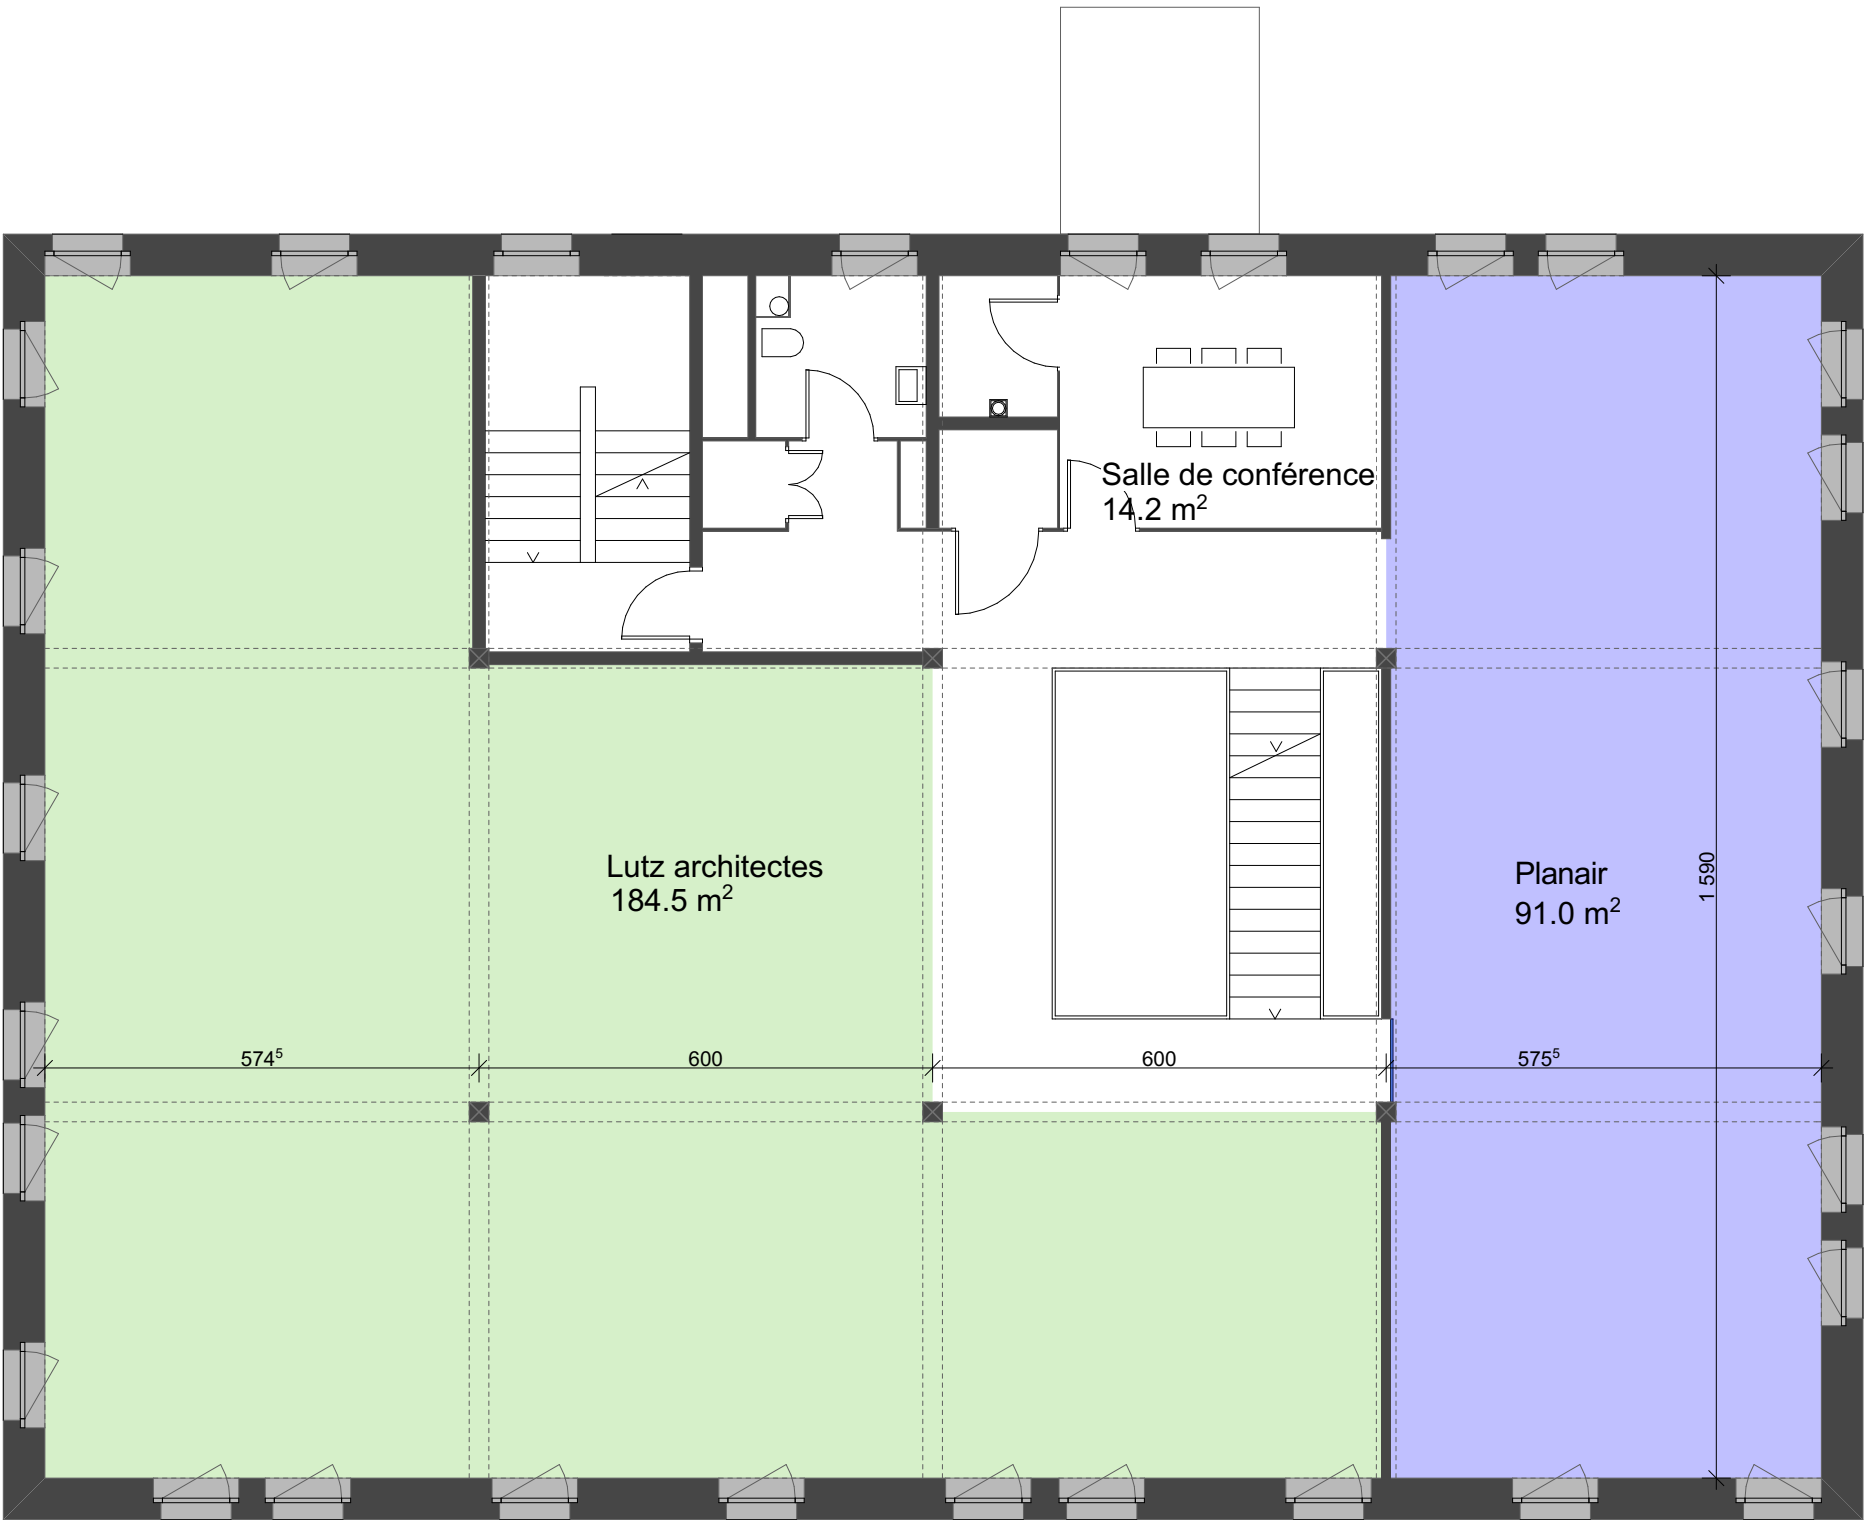